ಚಿಕ್ಕಬಳ್ಳಾಪುರ ನಗರಾಭಿವೃದ್ಧಿ ಪ್ರಾಧಿಕಾರ
ಸಿಟ್ರಸ್ ಸಿಟಿ ಮೇಡೋಸ್, 4ನೇ ಸೆಕ್ಟರ್,
ತುಮಕಲಹಳ್ಳಿ ಗ್ರಾಮ, ಬಿ.ಬಿ.ರಸ್ತೆ,
ಚಿಕ್ಕಬಳ್ಳಾಪುರ-562101.

ಕರ್ನಾಟಕ ಸರ್ಕಾರ

ಚಿಕ್ಕಬಳ್ಳಾಪುರ ನಗರಾಭಿವೃದ್ಧಿ ಪ್ರಾಧಿಕಾರ.

CHIKKABALLAPURA URBAN DEVELOPMENT AUTHORITY.

ಸಿಟ್ರಸ್ ಸಿಟಿ ಮೇಡೋಸ್, 4ನೇ ಸೆಕ್ಟರ್, ತುಮಕಲಹಳ್ಳಿ ಗ್ರಾಮ, ಚಿಕ್ಕಬಳ್ಳಾಪುರ-562101.

Email ID:cuda.cbpur@gmail.com ದೂರವಾಣಿ ಸಂಖ್ಯೆ:08156-274501.

ಸಂಖ್ಯೆ:ಚಿ.ನ.ಅ.ಪ್ರಾ/ವಿನ್ಯಾಸ/52/2022-23 1415 ದಿನಾಂಕ: 10 OCT 2023

"ವಸತಿ ವಿನ್ಯಾಸ ನಕ್ಷೆ ಅಂತಿಮ ಅನುಮೋದನಾ ಪತ್ರ"

ವಿಷಯ: ಚಿಕ್ಕಬಳ್ಳಾಪುರ ತಾಲ್ಲೂಕು, ಕಸಬಾ ಹೋಬಳಿ, ಮುಸ್ಟೂರು ಗ್ರಾಮದ ಸ.ನಂ.8/9 ರಲ್ಲಿ 01ಎಕರೆ-20ಗುಂಟೆ ವಿಸ್ತೀರ್ಣದ ಪ್ರದೇಶಕ್ಕೆ ವಸತಿ ಉದ್ದೇಶದ ಅಂತಿಮ ವಿನ್ಯಾಸ ನಕ್ಷೆಗೆ ಅನುಮೋದನೆ ಹಾಗೂ ವಿನ್ಯಾಸದಲ್ಲಿನ ಎಲ್ಲಾ ನಿವೇಶನಗಳನ್ನು ಬಿಡುಗಡೆಗೊಳಿಸುವ ಬಗ್ಗೆ.

ಉಲ್ಲೇಖ:
1. ಪ್ರಾಧಿಕಾರದ ಆದೇಶ ಪತ್ರ ಸಂಖ್ಯೆ:ಚಿ.ನ.ಅ.ಪ್ರಾ/ವಿನ್ಯಾಸ/52/2022-23/647 ದಿನಾಂಕ:22.02.2023.
2. ಅರ್ಜಿದಾರರ ಮನವಿ ದಿನಾಂಕ:14.08.2023.
3. ಸಹಾಯಕ ಕಾರ್ಯನಿರ್ವಾಹಕ ಇಂಜಿನಿಯರ್, ಲೋಕೋಪಯೋಗಿ ಇಲಾಖೆ, ಚಿಕ್ಕಬಳ್ಳಾಪುರ ಉಪವಿಭಾಗ ಇವರ ಕಛೇರಿ ಪತ್ರ ಸಂಖ್ಯೆ:ಸಕಾಇ/ಲೋಇ/ಉವಿ/ಚಿಬಪು/ತಾಶಾ/ಸಿವಿಲ್ ಕಾಮಗಾರಿ ಮುಕ್ತಾಯ ಪ್ರಮಾಣ ಪತ್ರ/2023-24/211 ದಿನಾಂಕ:03.05.2023.
4. ಸಹಾಯಕ ಕಾರ್ಯಪಾಲಕ ಅಭಿಯಂತರರು, ಗ್ರಾಮೀಣ ಕುಡಿಯುವ ನೀರು ಮತ್ತು ನೈರ್ಮಲ್ಯ ಉಪವಿಭಾಗ, ಚಿಕ್ಕಬಳ್ಳಾಪುರ ರವರ ಪತ್ರ ಸಂಖ್ಯೆ:ಸಕಾಅ.ಗ್ರಾಕುನೀ ಮತ್ತು ನೈ ಉವಿ/ಚಿಪುರ/85/2022-23 ದಿನಾಂಕ:15.03.2023.
5. ಹಿರಿಯ ಸಹಾಯಕ ತೋಟಗಾರಿಕೆ ನಿರ್ದೇಶಕರು, ಜಿಲ್ಲಾ ಪಂಚಾಯತ್, ಚಿಕ್ಕಬಳ್ಳಾಪುರ ಇವರ ಪತ್ರ ಸಂಖ್ಯೆ:ಹಿಸತೋನಿ/ಜಿಪಂ/ಚಿ/ಸತೋನಿ/03/2023-24 ದಿನಾಂಕ:02.08.2023.
6. ಸಹಾಯಕ ಕಾರ್ಯಪಾಲಕ ಅಭಿಯಂತರರು, ಚಿಕ್ಕಬಳ್ಳಾಪುರ ವಿಭಾಗ ಇವರ ಪತ್ರ ಸಂಖ್ಯೆ:AEE/AET/CSD CBP/23-24/916 Dated:14.07.2023.
7. ಪಂಚಾಯಿತಿ ಅಭಿವೃದ್ಧಿ ಅಧಿಕಾರಿಗಳು, ತಿಪ್ಪೇನಹಳ್ಳಿ ಗ್ರಾಮ ಪಂಚಾಯಿತಿ, ಚಿಕ್ಕಬಳ್ಳಾಪುರ ಇವರ ಪತ್ರ ಸಂಖ್ಯೆ: ತಿ.ಗ್ರಾ.ಪಂ/ನ ಯೋ ಪ್ರ./ಸಿ.ಆರ್.ನ 03/2023-24 ದಿನಾಂಕ:01.08.2023.
8. ಅರ್ಜಿದಾರರು ಬರೆದುಕೊಟ್ಟಿರುವ ನೋಂದಾಯಿತ ಪರಿತ್ಯಜನ ಪ್ರಮಾಣ ಪತ್ರ ದಿನಾಂಕ:05.09.2023.
9. ದಿನಾಂಕ:29.09.2023 ರಂದು ನಡೆದ ಪ್ರಾಧಿಕಾರದ 32ನೇ ಸಾಮಾನ್ಯ ಸಭೆಯ ವಿಷಯ ಸಂಖ್ಯೆ:29 ರ ನಿರ್ಣಯ.

ಉಪ-ನೋಂದಣಾಧಿಕಾರಿಗಳ ಕಾರ್ಯಾಲಯ, ಚಿಕ್ಕಬಳ್ಳಾಪುರ ತಾಲ್ಲೂಕು, ಚಿಕ್ಕಬಳ್ಳಾಪುರ ದಿನಾಂಕ ...12/10/23.....

ಚಿಕ್ಕಬಳ್ಳಾಪುರ ನಗರಾಭಿವೃದ್ಧಿ ಪ್ರಾಧಿಕಾರ ಚಿಕ್ಕಬಳ್ಳಾಪುರ

*****

--2

ವಿಷಯಕ್ಕೆ ಸಂಬಂಧಿಸಿದಂತೆ, ಉಲ್ಲೇಖ(1) ರ ಪತ್ರದಲ್ಲಿ ಚಿಕ್ಕಬಳ್ಳಾಪುರ ತಾಲ್ಲೂಕು, ಕಸಬಾ ಹೋಬಳಿ, ಮುಸ್ಟೂರು ಗ್ರಾಮದ ಸ.ನಂ.8/9 ರಲ್ಲಿ 01ಎಕರೆ-20ಗುಂಟೆ ವಿಸ್ತೀರ್ಣದ ಜಮೀನಿಗೆ ತಾತ್ಕಾಲಿಕ ವಸತಿ ವಿನ್ಯಾಸ ನಕ್ಷೆಗೆ ಅನುಮೋದನೆ ನೀಡಲಾಗಿರುತ್ತದೆ.

ಉಲ್ಲೇಖ(2) ರಲ್ಲಿ ಅರ್ಜಿದಾರರು ಪ್ರಾಧಿಕಾರಕ್ಕೆ ಮನವಿ ಸಲ್ಲಿಸಿ ವಸತಿ ವಿನ್ಯಾಸದಲ್ಲಿನ ಎಲ್ಲಾ ನಿವೇಶನಗಳನ್ನು ಬಿಡುಗಡೆ ಮಾಡಲು ಕೋರಿರುತ್ತಾರೆ.

ಉಲ್ಲೇಖ(3) ರಲ್ಲಿ ಸಹಾಯಕ ಕಾರ್ಯನಿರ್ವಾಹಕ ಇಂಜಿನಿಯರ್, ಲೋಕೋಪಯೋಗಿ ಇಲಾಖೆ, ಚಿಕ್ಕಬಳ್ಳಾಪುರ ಉಪವಿಭಾಗ, ಚಿಕ್ಕಬಳ್ಳಾಪುರ ಇವರು ಸದರಿ ಬಡಾವಣೆಯಲ್ಲಿ ಮುಖ್ಯ ರಸ್ತೆ, ಪಾದಚಾರಿ ಮಾರ್ಗ ಹಾಗೂ ಮಳೆ ನೀರು ಚರಂಡಿ ಸಿವಿಲ್ ಕಾಮಗಾರಿಗಳನ್ನು ಮಾಡಲಾಗಿರುತ್ತದೆ ಎಂದು ಕಾಮಗಾರಿ ಮುಕ್ತಾಯ ಪ್ರಮಾಣ ಪತ್ರ ನೀಡಿರುತ್ತಾರೆ.

ಉಲ್ಲೇಖ(4) ರಲ್ಲಿ ಸಹಾಯಕ ಕಾರ್ಯಪಾಲಕ ಅಭಿಯಂತರರು, ಗ್ರಾಮೀಣ ಕುಡಿಯುವ ನೀರು ಮತ್ತು ನೈರ್ಮಲ್ಯ ಉಪವಿಭಾಗ, ಚಿಕ್ಕಬಳ್ಳಾಪುರ ರವರು ಸದರಿ ಬಡಾವಣೆಯಲ್ಲಿ ಕುಡಿಯುವ ನೀರು ಸರಬರಾಜು ಮಾಡಲು ಅವಶ್ಯಕತೆ ಇರುವ ಪೈಪ್‌ಲೈನ್ ಪ್ರತಿಯೊಂದು ನಿವೇಶನಕ್ಕೂ ಗೃಹ ಸಂಪರ್ಕ ಮತ್ತು ಒಳ ಚರಂಡಿ ವ್ಯವಸ್ಥೆಯನ್ನು ಕಲ್ಪಿಸಿರುತ್ತಾರೆಂದು ಎಂದು ದೃಢೀಕರಣ ಪತ್ರ ನೀಡಿರುತ್ತಾರೆ.

ಉಲ್ಲೇಖ(5) ರಲ್ಲಿ ಹಿರಿಯ ಸಹಾಯಕ ತೋಟಗಾರಿಕೆ ನಿರ್ದೇಶಕರು, ಜಿಲ್ಲಾ ಪಂಚಾಯತ್, ಚಿಕ್ಕಬಳ್ಳಾಪುರ ಇವರು ಸದರಿ ಬಡಾವಣೆಯಲ್ಲಿ ಅನುಮೋದಿತ ಬಡಾವಣೆಯ ರಸ್ತೆ ಬದಿ ಗಿಡ ನೆಡುವ ಕಾರ್ಯಕ್ರಮ ಮತ್ತು ಉದ್ಯಾನವನ ಅಭಿವೃದ್ಧಿ ಕಾಮಗಾರಿ ಸಂಪೂರ್ಣವಾಗಿ ಕೈಗೊಂಡಿರುತ್ತಾರೆಂದು ಹಾಗೂ ಕೆಲಸವು ತೃಪ್ತಿಕರವಾಗಿರುತ್ತದೆ ಎಂದು ದೃಢೀಕರಣ ಪತ್ರ ನೀಡಿರುತ್ತಾರೆ.

ಉಲ್ಲೇಖ(6) ರಲ್ಲಿ ಸಹಾಯಕ ಕಾರ್ಯಪಾಲಕ ಅಭಿಯಂತರರು, ಚಿಕ್ಕಬಳ್ಳಾಪುರ ವಿಭಾಗ ಇವರು ಸದರಿ ಬಡಾವಣೆಗೆ ವಿದ್ಯುತ್ ಸರಬರಾಜು ನೀಡುವ ಬಗ್ಗೆ ಸೇವಾ ದೃಢೀಕರಣ ಪತ್ರ ನೀಡಿರುತ್ತಾರೆ.

ಉಲ್ಲೇಖ(7) ರಲ್ಲಿ ಪಂಚಾಯಿತಿ ಅಭಿವೃದ್ಧಿ ಅಧಿಕಾರಿಗಳು, ತಿಪ್ಪೇನಹಳ್ಳಿ ಗ್ರಾಮ ಪಂಚಾಯಿತಿ, ಚಿಕ್ಕಬಳ್ಳಾಪುರ ರವರ ಪತ್ರದಲ್ಲಿ ಸದರಿ ಬಡಾವಣೆಯಲ್ಲಿ ರಸ್ತೆ ಡಾಂಬರೀಕರಣ, ಚರಂಡಿ, ವಿದ್ಯುತ್ ದೀಪದ ಕಂಬಗಳು, ಉದ್ಯಾನವನ, ವಿದ್ಯುತ್ ಸಂಪರ್ಕ ಹಾಗೂ ಕೊಳವೆಬಾವಿ ಮುಖಾಂತರ ನೀರಿನ ಸೌಲಭ್ಯ ಕಾಮಗಾರಿಗಳನ್ನು ಅಭಿವೃದ್ಧಿಪಡಿಸಿರುತ್ತಾರೆಂದು ದೃಢೀಕರಣ ಪತ್ರ ಸಲ್ಲಿಸಿರುತ್ತಾರೆ.

ಉಲ್ಲೇಖ(8) ರಲ್ಲಿ ತಾತ್ಕಾಲಿಕ ಅನುಮೋದಿತ ವಸತಿ ವಿನ್ಯಾಸ ನಕ್ಷೆಯಲ್ಲಿ ಉದ್ಯಾನವನ ಮತ್ತು ರಸ್ತೆಗಾಗಿ ಕಾಯ್ದಿರಿಸಿದ ಪ್ರದೇಶಗಳನ್ನು ಉಪನೋಂದಣಾಧಿಕಾರಿಗಳು, ಚಿಕ್ಕಬಳ್ಳಾಪುರ ರವರ 1ನೇ ಪುಸ್ತಕದ ದಸ್ತಾವೇಜು ನಂಬರ ಸಿಕೆಬಿ-1-03104-2023-24 ಆಗಿ ದಿನಾಂಕ:05.09.2023 ರಂದು ತಿಪ್ಪೇನಹಳ್ಳಿ ಗ್ರಾಮ ಪಂಚಾಯಿತಿಗೆ ಹಸ್ತಾಂತರಿಸಿ ನೋಂದಾಯಿತ ಪರಿತ್ಯಾಜನ ಪತ್ರದ ಪ್ರತಿಯನ್ನು ಪ್ರಾಧಿಕಾರಕ್ಕೆ ಸಲ್ಲಿಸಿರುತ್ತಾರೆ. ಹಾಗೂ ನಾಗರೀಕ ಸೌಲಭ್ಯ ಪ್ರದೇಶವನ್ನು ಉಪನೋಂದಣಾಧಿಕಾರಿಗಳು, ಚಿಕ್ಕಬಳ್ಳಾಪುರ ರವರ 1ನೇ ಪುಸ್ತಕದ ದಸ್ತಾವೇಜು ನಂಬರ ಸಿಕೆಬಿ-1-03105-2023-24 ಆಗಿ ದಿನಾಂಕ:05.09.2023 ರಂದು ನೋಂದಾಯಿತ ಪರಿತ್ಯಾಜನ ಪತ್ರದ ಮೂಲಕ ನೋಂದಾಯಿಸಿ ಪ್ರಾಧಿಕಾರಕ್ಕೆ ಹಸ್ತಾಂತರಿಸಿರುವುದಾಗಿ ತಿಳಿಸಿ ನೋಂದಾಯಿತ ಪರಿತ್ಯಾಜನ ಪತ್ರವನ್ನು ಸಲ್ಲಿಸಿರುತ್ತಾರೆ.

ಮೇಲ್ಕಂಡ ಅಂಶಗಳ ಹಿನ್ನೆಯಲ್ಲಿ ಉಲ್ಲೇಖ(9) ರ ಪ್ರಾಧಿಕಾರದ ಸಭೆಯ ನಿರ್ಣಯದಂತೆ ಸದರಿ ಜಮೀನಿಗೆ ವಸತಿ ವಿನ್ಯಾಸ ನಕ್ಷೆ ಅನುಮೋದನೆ ಹಾಗೂ ವಸತಿ ವಿನ್ಯಾಸದಲ್ಲಿನ ಎಲ್ಲಾ ನಿವೇಶನಗಳನ್ನು ಬಿಡುಗಡೆಗೊಳಿಸಲು ತೀರ್ಮಾನಿಸಲಾಗಿರುತ್ತದೆ.

ಆದ್ದರಿಂದ ಸದರಿ ಜಮೀನಿಗೆ ಅಂತಿಮ ವಸತಿ ವಿನ್ಯಾಸ ನಕ್ಷೆಗೆ ಅನುಮೋದನೆ ನೀಡಿ ವಿನ್ಯಾಸದಲ್ಲಿನ ಎಲ್ಲಾ ನಿವೇಶನಗಳನ್ನು ಬಿಡುಗಡೆಗೊಳಿಸಲು ಕ್ರಮವಹಿಸಿ, ಈ ಕೆಳಕಂಡಂತೆ ಆದೇಶಿಸಿದೆ. --3

10/10/2023

:ಆದೇಶ:

ಸಂಖ್ಯೆ:ಚಿ.ನ.ಅ.ಪ್ರಾ/ವಿನ್ಯಾಸ/52/2022-23 /415 ದಿನಾಂಕ: 10 OCT 2023

ಮೇಲ್ಕಂಡ ಅಂಶಗಳ ಹಿನ್ನಲೆಯಲ್ಲಿ ಚಿಕ್ಕಬಳ್ಳಾಪುರ ತಾಲ್ಲೂಕು, ಕಸಬಾ ಹೋಬಳಿ, ಮುಸ್ಟೂರು ಗ್ರಾಮದ ಸ.ನಂ.8/9 ರಲ್ಲಿ 01ಎಕರೆ-20ಗುಂಟೆ ವಿಸ್ತೀರ್ಣದ ಜಮೀನಿಗೆ ವಸತಿ ವಿನ್ಯಾಸ ನಕ್ಷೆಯನ್ನು ಕರ್ನಾಟಕ ನಗರ ಮತ್ತು ಗ್ರಾಮಾಂತರ ಯೋಜನಾ ಕಾಯ್ದೆ 1961 ರ ಕಲಂ 17(ಬಿ) ರನ್ವಯ ಈ ಕೆಳಕಂಡ ನಿಬಂಧನೆಗೊಳಪಟ್ಟು ಅನುಮೋದಿಸಿದೆ ಹಾಗೂ ವಿನ್ಯಾಸದಲ್ಲಿನ ಎಲ್ಲಾ ನಿವೇಶನಗಳನ್ನು ಬಿಡುಗಡೆ ಮಾಡಲಾಗಿದೆ.

ನಿಬಂಧನೆಗಳು:

1. ಈ ದಿನಾಂಕದಿಂದ ಎರಡು ವರ್ಷಗಳವರೆಗೆ ಯಾವುದಾದರೂ ಕಾಮಗಾರಿಯಲ್ಲಿ ದೋಷಕಂಡುಬಂದಲ್ಲಿ ಅಥವಾ ದುರಸ್ಥಿಮಾಡಬೇಕಾದ ಸಂಧರ್ಭ ಬಂದಲ್ಲಿ ಭೂ ಮಾಲೀಕರು ತಮ್ಮ ಸ್ವಂತ ಖರ್ಚಿನಿಂದ ದುರಸ್ಥಿ ಮಾಡತಕ್ಕದ್ದು.
2. ವಿನ್ಯಾಸದ ಪ್ರದೇಶದಲ್ಲಿ ಹಾಲಿ ಇರುವ ಗಿಡಮರಗಳನ್ನು ಸಾಧ್ಯವಾದಷ್ಟು ಮಟ್ಟಿಗೆ ಉಳಿಸಿಕೊಳ್ಳತಕ್ಕದ್ದು ಮತ್ತು ರಸ್ತೆಗಳ ಎರಡೂ ಕಡೆ ಹಾಗೂ ಉದ್ಯಾನವನಗಳಲ್ಲಿ ಹೊಸ ಸಸಿಗಳನ್ನು ಬೆಳಸತಕ್ಕದ್ದು.
3. ಸದರಿ ಬಡಾವಣೆಯ ಬಗ್ಗೆ ಪತ್ರಿಕೆಯಲ್ಲಿ ಪ್ರಕಟಣೆ ನೀಡುವಾಗ ಚಿಕ್ಕಬಳ್ಳಾಪುರ ನಗರಾಭಿವೃದ್ಧಿ ಪ್ರಾಧಿಕಾರದಿಂದ ಅನುಮೋದನೆಯಾಗಿದೆಂದು ಸ್ಪಷ್ಟವಾಗಿ ತಿಳಿಸತಕ್ಕದ್ದು.
4. ವಿನ್ಯಾಸದಲ್ಲಿನ ರಸ್ತೆಗಳಿಂದ ಅಕ್ಕಪಕ್ಕದ ಜಮೀನುಗಳಿಗೆ ಇರುವ ಸಂಪರ್ಕವನ್ನು ಯಾವುದೇ ರೀತಿ ನಿರ್ಬಂಧಿಸತಕ್ಕದ್ದಲ್ಲ.
5. ಈ ಅನುಮೋದನೆಯು ತಾಂತ್ರಿಕವಾಗಿರುವುದರಿಂದ ಇದನ್ನು ಜಮೀನಿನ ಮೇಲಿರುವ ಹಕ್ಕನ್ನು ಅಥವಾ ಮಾಲೀಕತ್ವವನ್ನು ನಿರೂಪಿಸಲು ಉಪಯೋಗಿಸಲು ಬರುವುದಿಲ್ಲ.
6. ಈ ಅನುಮೋದಿತ ವಿನ್ಯಾಸಕ್ಕೆ ಸಂಬಂಧಿಸಿದಂತೆ ಯಾವುದೇ ಸಿವಿಲ್ ವ್ಯಾಜ್ಯಗಳಿಗೆ ಪ್ರಾಧಿಕಾರವು ಜವಾಬ್ದಾರಿಯಾಗಿರುವುದಿಲ್ಲ.
7. ನೈಸರ್ಗಿಕವಾಗಿ ಹರಿಯುವ ನದಿ/ಹಳ್ಳ/ಕೆರೆ ಮುಂತಾದವುಗಳಿಗೆ ವಿನ್ಯಾಸದ ಯಾವುದೇ ಮಲಿನ ನೀರನ್ನು ಬಿಡಬಾರದು.
8. ರಿಯಲ್ ಎಸ್ಟೇಟ್ (ವಿನಿಮಯ ಮತ್ತು ಅಭಿವೃದ್ಧಿ) ಅಧಿನಿಯಮ 2016 ರ (2016 ರ ಕೇಂದ್ರ ಅಧಿನಿಯಮ16) ಅಡಿಯಲ್ಲಿ ಯೋಜನೆಯನ್ನು ನೋಂದಾಯಿಸತಕ್ಕದ್ದು.
9. ವಿನ್ಯಾಸವನ್ನು ಸರ್ವೆ ನಕ್ಷೆಯ ಆಧಾರದ ಮೇಲೆ ತಯಾರಿಸಲಾಗಿದ್ದು, ವಿನ್ಯಾಸದ ಎಲ್ಲೆ ಹಾಗೂ ಅನಿಯತ ನಿವೇಶನಗಳ ಅಂತಿಮ ಅಳತೆಗಳನ್ನು ವಿನ್ಯಾಸವನ್ನು ಭೂಮಿಯ ಮೇಲೆ ಅಳವಡಿಸಿದ ನಂತರ ನಿರ್ಧರಿಸುವುದು.
10. ಈ ವಿನ್ಯಾಸದಲ್ಲಿ ಬರುವ ನಿವೇಶನಗಳ ಮಾರಾಟ ಸಂಬಂಧ ನೀಡುವ ಪ್ರಚಾರದಲ್ಲಿ ಈ ಪ್ರಾಧಿಕಾರದ ನಕ್ಷೆ ಅನುಮೋದನೆ ಸಂಖ್ಯೆ ಮತ್ತು ದಿನಾಂಕವನ್ನು ಕಡ್ಡಾಯವಾಗಿ ನಮೂದಿಸತಕ್ಕದ್ದು.
11. ಈ ಅನುಮೋದಿತ ವಸತಿ ವಿನ್ಯಾಸ ನಕ್ಷೆ ಪ್ರದೇಶದಲ್ಲಿ ಬರುವ 'ಬ'ಖರಾಬು ಜಮೀನುಗಳನ್ನು ಸರ್ಕಾರಕ್ಕೆ ಸೇರಿರುತ್ತದೆ. ಈ ಜಮೀನುಗಳನ್ನು ಯಥಾಸ್ಥಿತಿಯಂತೆ ಕಾಪಾಡತಕ್ಕದ್ದು ಹಾಗೂ ಅತಿಕ್ರಮಣ ಮಾಡಬಾರದು ಮತ್ತು ಇತರೆ ಉದ್ದೇಶಗಳಿಗಾಗಿ ಉಪಯೋಗಿಸತಕ್ಕದಲ್ಲ.
12. ಅನಮೋದಿತ ವಸತಿ ವಿನ್ಯಾಸ ನಕ್ಷೆಯನ್ನು ಅನುಮೋದನೆ ಸಂಖ್ಯೆ ಮತ್ತು ದಿನಾಂಕದೊಂದಿಗೆ ಸಾರ್ವಜನಿಕರ ವಿಕ್ಷಣೆಗಾಗಿ ಸ್ಥಳದಲ್ಲಿ ನಾಮಫಲಕದಲ್ಲಿ ಕಡ್ಡಾಯವಾಗಿ ಅಳವಡಿಸತಕ್ಕದ್ದು.

--4

10/10/2023

12. ಸದರಿ ವಿನ್ಯಾಸದ ಸುತ್ತಲೂ ಕಾಪೌಂಡ್ ನಿರ್ಮಿಸಿ ಗೇಟ್‌ಅನ್ನು ಅಳವಡಿಸಿ **"ಗೇಟೆಡ್ ಕಮ್ಯೂನಿಟಿ"** ಎಂಬ ಹೆಸರಿನಲ್ಲಿ ನಿವೇಶನಗಳನ್ನು ಮಾರಾಟ ಮಾಡುವುದನ್ನು ನಿಷೇಧಿಸಲಾಗಿದೆ ಹಾಗೂ ಸದರಿ ವಿನ್ಯಾಸದಲ್ಲಿನ ರಸ್ತೆ, ಪಾದಚಾರಿ ಮಾರ್ಗ ಹಾಗೂ ಉದ್ಯಾನವನಗಳ ಸಾರ್ವಜನಿಕ ಸ್ವತ್ತಾಗಿರುತ್ತದೆ ಆದ್ದರಿಂದ ಸಾರ್ವಜನಿಕ ಸ್ವತ್ತುಗಳನ್ನು ಸಾರ್ವಜನಿಕರಿಗೆ ಮುಕ್ತವಾಗಿಡತಕ್ಕದ್ದು.
13. ವಿನ್ಯಾಸದ ಅನುಮೋದನೆಯಲ್ಲಿ ವಿಧಿಸಿರುವ ಯಾವುದೇ ಷರತ್ತುಗಳನ್ನು ಹಾಗೂ ಕಾಲಕಾಲಕ್ಕೆ ವಿಧಿಸುವ ಇತರೆ ಷರತ್ತುಗಳನ್ನು ಉಲ್ಲಂಘಿಸಿದಲ್ಲಿ, ಪ್ರಾಧಿಕಾರವು ನೀಡಿರುವ ಮಂಜೂರಾತಿಯೂ ಕೂಡಲೇ ರದ್ದಾಗುವುದು.
14. ವಿನ್ಯಾಸ ಅಂಗೀಕಾರ ಕೋರಿಕೆ ಸಂಬಂಧ ತಮ್ಮಿಂದ ಸಲ್ಲಿಸಲಾಗಿರುವ ಭೂ-ಮಾಲಿಕತ್ವ ದಾಖಲೆ ಮತ್ತು ಇತರೆ ಯಾವುದೇ ದಾಖಲೆ/ಮಾಹಿತಿಗಳು ಸುಳ್ಳಾಗಿದ್ದಲ್ಲಿ ಅಥವಾ ಪೋರ್ಜರಿಯಾಗಿದ್ದಲ್ಲಿ ವಿನ್ಯಾಸಕ್ಕೆ ನೀಡಿರುವ ಅಂಗೀಕಾರ ತಾನೇತಾನಾಗಿ ರದ್ದುಗೊಳ್ಳುತ್ತದೆ.
15. ಬಿಡುಗಡೆ ಮಾಡಿರುವ ನಿವೇಶನಗಳ ವಿವರಗಳು.

ಕ್ರ.ಸಂ.	ಅಳತೆ	ನಿವೇಶನಗಳ ಸಂಖ್ಯೆ	ಒಟ್ಟು
1.	9.14ಮೀx15.24ಮೀ	4.	01
2.	9.14ಮೀx12.19ಮೀ	15,16,17,18,19,20,21,22,23,24,25,26.	12
3.	9.14ಮೀxಅನಿಯತ	5,6,7,8,9,10,11,27,28.	09
4.	ಅನಿಯತ	1,2,3,12,13,14,29	07
		ಒಟ್ಟು	**29**

ಸಹಿ/-

ಆಯುಕ್ತರು

ಚಿಕ್ಕಬಳ್ಳಾಪುರ ನಗರಾಭಿವೃದ್ಧಿ ಪ್ರಾಧಿಕಾರ

ಚಿಕ್ಕಬಳ್ಳಾಪುರ.

ಪ್ರತಿಯನ್ನು:


1) ಶ್ರೀ ಎನ್.ಮುಸ್ತಾಫ್ ಬೇಗ್ ಬಿನ್ ನಜೀರ್ ಬೇಗ್, ಜೆ.ಪಿ.ನಗರ, ಸೋಮೇನಹಳ್ಳಿ ಹೋಬಳಿ, ಗುಡಿಬಂಡೆ ತಾಲ್ಲೂಕು, ಚಿಕ್ಕಬಳ್ಳಾಪುರ ಜಿಲ್ಲೆ ಹಾಗೂ ಶ್ರೀ ಶ್ರೀನಿವಾಸಬಾಬು.ಎಸ್.ಡಿ. ಬಿನ್ ಲೇ॥ಎಸ್.ವಿ.ದೇವೇಂದ್ರ, ವಾರ್ಡ್ ನಂ.14, ಹಳೇ ನೀರಿನ ಟ್ಯಾಂಕ್ ರಸ್ತೆ, ಬಾಗೇಪಲ್ಲಿ ಟೌನ್, ಬಾಗೇಪಲ್ಲಿ ರವರ ಮಾಹಿತಿಗಾಗಿ ನೀಡಲಾಗಿದೆ.
2) ಪಂಚಾಯಿತಿ ಅಭಿವೃದ್ಧಿ ಅಧಿಕಾರಿಗಳು, ತಿಪ್ಪೇನಹಳ್ಳಿ ಗ್ರಾಮ ಪಂಚಾಯಿತಿ, ಚಿಕ್ಕಬಳ್ಳಾಪುರ ಇವರಿಗೆ ಮುಂದಿನ ಕ್ರಮಕ್ಕಾಗಿ ಕಳುಹಿಸಿದೆ.
3) ಉಪನೋಂದಾಣಾಧಿಕಾರಿಗಳು, ಚಿಕ್ಕಬಳ್ಳಾಪುರ ಇವರಿಗೆ ಮಾಹಿತಿಗಾಗಿ ಕಳುಹಿಸಿದೆ.
4) ಕಛೇರಿ ಕಡತಕ್ಕೆ.

10/10/2023

ಆಯುಕ್ತರು

ಚಿಕ್ಕಬಳ್ಳಾಪುರ ನಗರಾಭಿವೃದ್ಧಿ ಪ್ರಾಧಿಕಾರ

ಚಿಕ್ಕಬಳ್ಳಾಪುರ

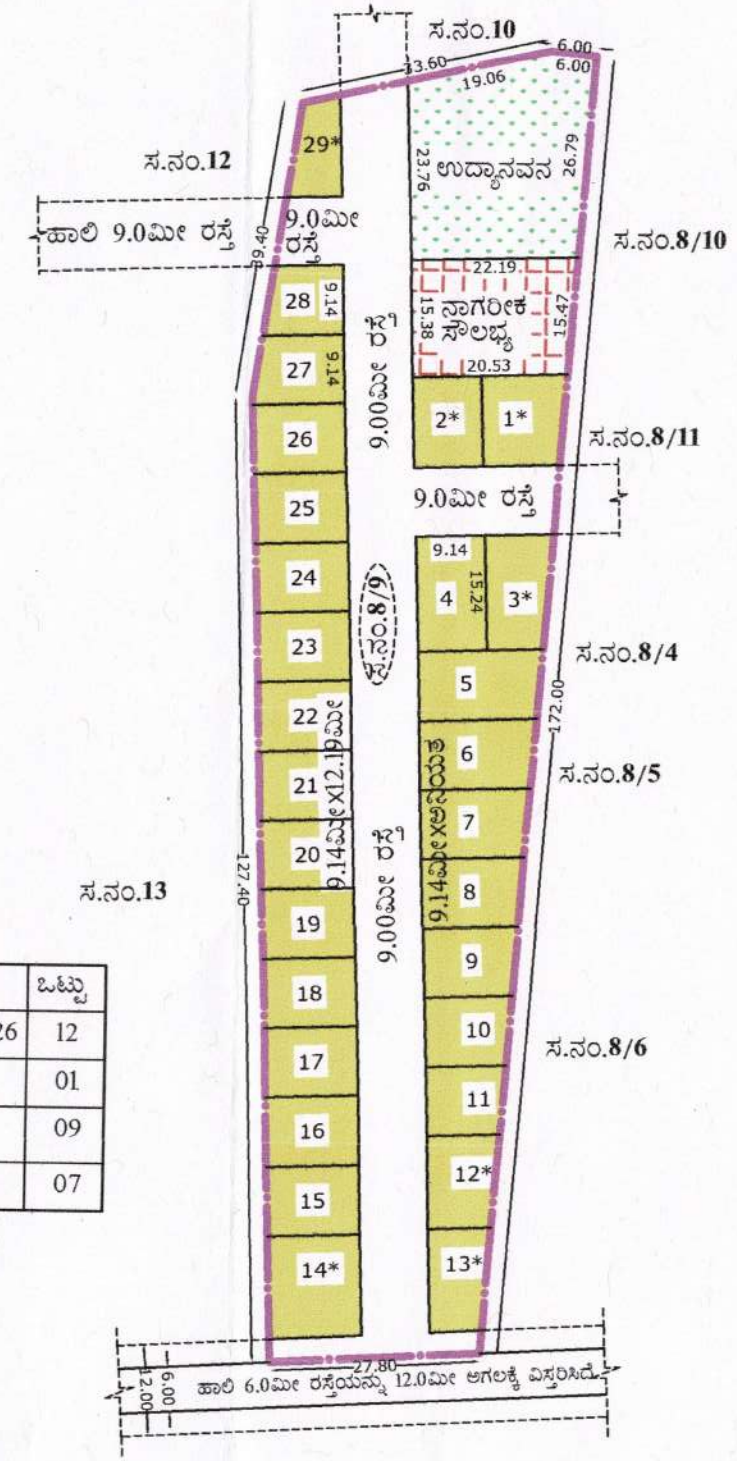

ಕ್ರ.ಸಂ.	ನಿವೇಶನ ಅಳತೆ	ನಿವೇಶನಗಳ ಸಂಖ್ಯೆ	ಒಟ್ಟು
01	9.14ಮೀ x 12.19ಮೀ	15,16,17,18,19,20,21,22,23,24,25,26	12
02	9.14ಮೀ x 15.24ಮೀ	04	01
03	9.14ಮೀ x ಅನಿಯತ	05,06,07,08,09,10,11,27,28	09
04	ಅನಿಯತ(*)	01,02,03,12,13,14,29	07

ಭೂ ಪರಿವರ್ತನಾ ಆದೇಶದ ವಿವರ

ಕ್ರ.ಸಂ.	ಸ.ನಂ.	ಒಟ್ಟು ವಿಸ್ತೀರ್ಣ	ಖರಾಬು		ಭೂ ಪರಿವರ್ತಿತ ವಿಸ್ತೀರ್ಣ	ಜಿಲ್ಲಾಧಿಕಾರಿಗಳು, ಚಿಕ್ಕಬಳ್ಳಾಪುರ ಜಿಲ್ಲೆ ಇವರ ಕಛೇರಿ ಅಧಿಕೃತ ಜ್ಞಾಪನ ಪತ್ರ ಸಂಖ್ಯೆ:	ಉದ್ದೇಶ
			'ಅ'	'ಬ'			
		ಎ-ಗುಂ	ಎ-ಗುಂ	ಎ-ಗುಂ	ಎ-ಗುಂ		
01	8/9	01-20.00	---	---	01-20.00	397328 ದಿನಾಂಕ:26-09-2022	ವಸತಿ


ಸೂಚನೆ:-

1.ಭೂ ದಾಖಲೆಗಳ ಸಹಾಯಕ ನಿರ್ದೇಶಕರು, ಚಿಕ್ಕಬಳ್ಳಾಪುರ ತಾಲ್ಲೂಕು ಇವರು ದೃಢೀಕರಿಸಿ ಸಲ್ಲಿಸಿರುವ ಸರ್ವೆ ನಕ್ಷೆಯ ಆಧಾರದ ಮೇಲೆ ವಿನ್ಯಾಸ ನಕ್ಷೆಯನ್ನು ತಯಾರಿಸಿದೆ. ಸರ್ವೆ ನಕ್ಷೆಯಲ್ಲಿನ ನ್ಯೂನತೆಗಳಿಗೆ ಈ ಇಲಾಖೆಯ ಜವಾಬ್ದಾರಿ ಇರುವುದಿಲ್ಲ.

2.ಈ ಜಮೀನಿನ ಯಾವುದೇ ತಂಟೆ ತಕರಾರುಗಳಿಗೆ ಅರ್ಜಿದಾರರೇ ಹೊಣೆಗಾರರಾಗಿದ್ದು, ಈ ಇಲಾಖೆಗೆ ಯಾವುದೇ ರೀತಿಯ ಜವಾಬ್ದಾರಿ ಇರುವುದಿಲ್ಲ.

ಎಲ್ಲಾ ಅಳತೆಗಳು ಮೀಟರ್‌ಗಳಲ್ಲಿ

ಸ್ಥಳ ಸೂಚಿ ನಕ್ಷೆ (ಮಾಹಿತಿಗೆ ಮಾತ್ರ)

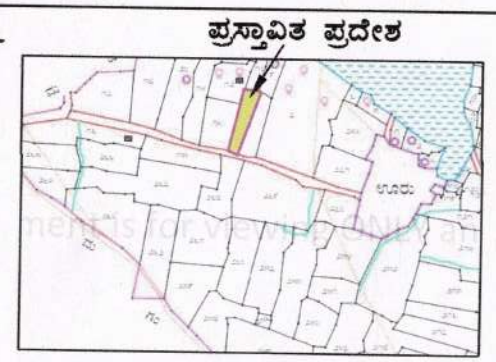

ಪ್ರಸ್ತಾವಿತ ಪ್ರದೇಶದ ಒಟ್ಟು ವಿಸ್ತೀರ್ಣ	6070.20ಚ.ಮೀ ಅಥವಾ 01ಎಕರೆ-20ಗುಂಟೆ
ಖರಾಬು ವಿಸ್ತೀರ್ಣ	ಚ.ಮೀ ಅಥವಾ 00ಎಕರೆ-00ಗುಂಟೆ
ಅನ್ಯಕ್ರಾಂತ ವಿಸ್ತೀರ್ಣ	6070.20ಚ.ಮೀ ಅಥವಾ 01ಎಕರೆ-20ಗುಂಟೆ
ಲಭ್ಯವಿರುವ ವಿಸ್ತೀರ್ಣ	6070.20ಚ.ಮೀ ಅಥವಾ 01ಎಕರೆ-20ಗುಂಟೆ

ಭೂ-ಉಪಯೋಗ ವಿಶ್ಲೇಷಣೆ

ಕ್ರ.ಸಂ.	ಭೂ-ಉಪಯೋಗ	ವಿಸ್ತೀರ್ಣ(ಚ.ಮೀ)	ಶೇಖಡ (%)
01	ವಸತಿಗಾಗಿ	3336.26	54.96
02	ಉದ್ಯಾನವನ	611.38	10.07
03	ನಾಗರೀಕ ಸೌಲಭ್ಯ	328.53	05.41
04	ರಸ್ತೆ	1794.03	29.56
	ಒಟ್ಟು	6070.20	100.00

ನಿವೇಶನದ ವಿವರ

ಕ್ರ.ಸಂ.	ನಿವೇಶನ ಅಳತೆ	ನಿವೇಶನಗಳ ಸಂಖ್ಯೆ
01	9.14ಮೀ x 12.19ಮೀ	12
02	9.14ಮೀ x 15.24ಮೀ	01
03	9.14ಮೀ x ಅನಿಯತ	09
04	ಅನಿಯತ (ಅ)	07
	ಒಟ್ಟು	29

ಈ ಪ್ರಾಧಿಕಾರದ ಪತ್ರ ಸಂಖ್ಯೆ:ಚಿನಅಪ್ರಾ:ವಿನ್ಯಾಸ:52/22-2023 ದಿನಾಂಕ: 10.10.2023ರಲ್ಲಿ ನಮೂದಿಸಿದ ನಿಬಂಧನೆಗಳಿಗೆ ಒಳಪಟ್ಟು ಅಂತಿಮ ವಸತಿ ವಿನ್ಯಾಸ ನಕ್ಷೆಯನ್ನು ಅನುಮೋದಿಸಿದೆ

N

ಕರ್ನಾಟಕ ಸರ್ಕಾರ

ಚಿಕ್ಕಬಳ್ಳಾಪುರ ನಗರಾಭಿವೃದ್ಧಿ ಪ್ರಾಧಿಕಾರ,

ಚಿಕ್ಕಬಳ್ಳಾಪುರ.

10/10/2023
ನಗರ ಯೋಜಕ ಸದಸ್ಯರು
ಚಿಕ್ಕಬಳ್ಳಾಪುರ ನಗರಾಭಿವೃದ್ಧಿ ಪ್ರಾಧಿಕಾರ
ಚಿಕ್ಕಬಳ್ಳಾಪುರ

10/10/2023
ಆಯುಕ್ತರು
ಚಿಕ್ಕಬಳ್ಳಾಪುರ ನಗರಾಭಿವೃದ್ಧಿ ಪ್ರಾಧಿಕಾರ
ಚಿಕ್ಕಬಳ್ಳಾಪುರ.

ವಿಷಯ: ಚಿಕ್ಕಬಳ್ಳಾಪುರ ಜಿಲ್ಲೆ ಚಿಕ್ಕಬಳ್ಳಾಪುರ ತಾಲ್ಲೂಕು ನಂದಿ ಹೋಬಳಿ ಮುಸ್ಟೂರು ಗ್ರಾಮದ ಸರ್ವೆ ನಂಬರ್ 8/9 ರಲ್ಲಿ 01ಎಕರೆ-20ಗುಂಟೆ, ವಿಸ್ತೀರ್ಣದ ಭೂಪರಿವರ್ತಿತ ಪ್ರದೇಶಕ್ಕೆ ರಚಿಸಲಾದ ಅಂತಿಮ ವಸತಿ ವಿನ್ಯಾಸ ನಕ್ಷೆ.

ಅಳತೆ:-1:1000

ಅರ್ಜಿದಾರರು:ಶ್ರೀ ಎನ್.ಮುಸ್ತಾಫ್ ಬೇಗ್ ಬಿನ್ ಎ.ನಜೀರ್ ಬೇಗ್.
ಶ್ರೀ ಶ್ರೀನಿವಾಸ ಬಾಬು ಎಸ್.ಡಿ ಬಿನ್ ಲೇಟ್ ಎಸ್.ವಿ.ದೇವೇಂದ್ರ

ನಕ್ಷೆ ಸಂಖ್ಯೆ:
52/2022-23