ಕರ್ನಾಟಕ ಸರ್ಕಾರ

ಚಿಕ್ಕಬಳ್ಳಾಪುರ ನಗರಾಭಿವೃದ್ಧಿ ಪ್ರಾಧಿಕಾರ.

CHIKKABALLAPURA URBAN DEVELOPMENT AUTHORITY.

ಎ.ಪಿ.ಎಂ.ಸಿ ಎರಡನೇ ಗೇಟ್ ಮುಂಭಾಗ, ಮೊದಲನೇ ಮಹಡಿ, ಜಿ.ಪಿ.ಆರ್.ಬಿಲ್ಡಿಂಗ್, ಎಂ.ಜಿ.ರಸ್ತೆ, ಚಿಕ್ಕಬಳ್ಳಾಪುರ-01

Email ID:cuda.cbpur@gmail.com ದೂರವಾಣಿ ಸಂಖ್ಯೆ:08156-274501.

ಚಿಕ್ಕಬಳ್ಳಾಪುರ ನಗರಾಭಿವೃದ್ಧಿ ಪ್ರಾಧಿಕಾರ
ಎ.ಪಿ.ಎಂ.ಸಿ ಎರಡನೇ ಗೇಟ್ ಮುಂಭಾಗ
ಮೊದಲನೇ ಮಹಡಿ, ಜಿ.ಪಿ.ಆರ್ ಬಿಲ್ಡಿಂಗ್,
ಎಂ.ಜಿ. ರಸ್ತೆ, ಚಿಕ್ಕಬಳ್ಳಾಪುರ-562101

65

ಸಂಖ್ಯೆ:ಚಿನಅಪ್ರಾ/ವಿನ್ಯಾಸ/102/2022-23 1795 ದಿನಾಂಕ: 21 MAR 2023

:ವಸತಿ ಏಕನಿವೇಶನ ವಿನ್ಯಾಸ ನಕ್ಷೆ ಅನುಮೋದನೆ:

ವಿಷಯ: ಚಿಕ್ಕಬಳ್ಳಾಪುರ ತಾಲ್ಲೂಕು, ಕಸಬಾ ಹೋಬಳಿ, ವಾಪಸಂದ್ರ ಗ್ರಾಮದ ಸ.ನಂ.117 ರಲ್ಲಿ 0ಎಕರೆ-06ಗುಂಟೆ ವಿಸ್ತೀರ್ಣದ ಜಮೀನಿಗೆ ವಸತಿ ಉದ್ದೇಶದ ಏಕನಿವೇಶನ ವಿನ್ಯಾಸ ನಕ್ಷೆ ಅನುಮೋದನೆ ನೀಡುವ ಬಗ್ಗೆ.

ಉಲ್ಲೇಖ:

1. ಶ್ರೀ ಕೆ.ವಿ.ಭಾಸ್ಕರ್ ಬಾಬು ಬಿನ್ ಕೆ.ಬಿ.ವೆಂಕಟಚಲಪತಿ ರವರ ಮನವಿ ದಿನಾಂಕ:20.03.2023.
2. ಮಾನ್ಯ ಜಿಲ್ಲಾಧಿಕಾರಿಗಳು, ಚಿಕ್ಕಬಳ್ಳಾಪುರ ಜಿಲ್ಲೆ ಇವರ ಅಧಿಕೃತ ಜ್ಞಾಪನ ಅರ್ಜಿ ಸಂಖ್ಯೆ:484725 ದಿನಾಂಕ:16.03.2023.
3. ದಿನಾಂಕ:19.07.2022 ರಂದು ನಡೆದ ಪ್ರಾಧಿಕಾರದ 26ನೇ ಸಾಮಾನ್ಯ ಸಭೆಯ ವಿಷಯ ಸಂಖ್ಯೆ:03 ರ ನಿರ್ಣಯದಂತೆ.
4. ಪ್ರಾಧಿಕಾರಕ್ಕೆ ಹಣ ಪಾವತಿಸಿರುವ ದಿನಾಂಕ:17.02.2023 ಹಾಗೂ ಪ್ರಾಧಿಕಾರದ ರಶೀದಿ ಸಂಖ್ಯೆ:392 ದಿನಾಂಕ:17.02.2023.
5. ಅರ್ಜಿದಾರರು ಪ್ರಾಧಿಕಾರಕ್ಕೆ ಸಲ್ಲಿಸಿರುವ ಪ್ರಮಾಣ ಪತ್ರ ದಿನಾಂಕ:15.02.2023.

.....

ವಿಷಯಕ್ಕೆ ಸಂಬಂಧಿಸಿದಂತೆ ಉಲ್ಲೇಖ(1) ರ ಪತ್ರದಲ್ಲಿ ಶ್ರೀ ಕೆ.ವಿ.ಭಾಸ್ಕರ್ ಬಾಬು ಬಿನ್ ಕೆ.ಬಿ.ವೆಂಕಟಚಲಪತಿ ಇವರು ಚಿಕ್ಕಬಳ್ಳಾಪುರ ತಾಲ್ಲೂಕು ಕಸಬಾ ಹೋಬಳಿ, ವಾಪಸಂದ್ರ ಗ್ರಾಮದ ಸ.ನಂ.117 ರಲ್ಲಿ 0ಎಕರೆ-06ಗುಂಟೆ ವಿಸ್ತೀರ್ಣದ ಜಮೀನಿಗೆ ವಸತಿ ಉದ್ದೇಶದ ಏಕನಿವೇಶನ ವಿನ್ಯಾಸ ನಕ್ಷೆಗೆ ಅನುಮೋದನೆ ನೀಡುವಂತೆ ಕೋರಿ ಪ್ರಸ್ತಾವನೆಯನ್ನು ಈ ಕಛೇರಿಗೆ ಸಲ್ಲಿಸಿರುತ್ತಾರೆ. ಮಾನ್ಯ ಜಿಲ್ಲಾಧಿಕಾರಿಗಳು, ಚಿಕ್ಕಬಳ್ಳಾಪುರ ಜಿಲ್ಲೆ, ಇವರು ಪ್ರಶ್ನಿತ ಜಮೀನನ್ನು ವಸತಿ ಉದ್ದೇಶಕ್ಕಾಗಿ ಭೂಪರಿವರ್ತಿಸಿ ಉಲ್ಲೇಖ(2) ರಲ್ಲಿ ಅಧಿಕೃತ ಜ್ಞಾಪನ ಪತ್ರ ಹೊರಡಿಸಿರುತ್ತಾರೆ.

ಪ್ರಾಧಿಕಾರದ ಸಭೆಯ ವಿಷಯ ಸಂಖ್ಯೆ:03 ದಿನಾಂಕ:19.07.2022 ರಂದು ನಿರ್ಣಯದಂತೆ 0ಎಕರೆ-10ಗುಂಟೆ ವಿಸ್ತೀರ್ಣದ ವರೆಗಿನ ಏಕನಿವೇಶನ ವಿನ್ಯಾಸ ನಕ್ಷೆಗಳಿಗೆ ಅನುಮೋದನೆ ನೀಡಲು ಆಯುಕ್ತರವರಿಗೆ ಅಧಿಕಾರ ಪ್ರತ್ಯಾಯೋಜಿಸಲಾಗಿರುತ್ತದೆ. ಅರ್ಜಿದಾರರು ಉಲ್ಲೇಖ(4) ರಲ್ಲಿ ನಿಗಧಿತ ಶುಲ್ಕಗಳನ್ನು ಪ್ರಾಧಿಕಾರಕ್ಕೆ ದಿನಾಂಕ:22.02.2023 ರಂದು ಪಾವತಿಸಿರುತ್ತಾರೆ.

ಉಲ್ಲೇಖ(5) ರಲ್ಲಿ ಅರ್ಜಿದಾರರು ಸದರಿ ಜಮೀನಿನಲ್ಲಿ ಯಾವುದೇ ತಂಟೆ-ತಕರಾರು, ದೂರುಗಳು, ನ್ಯಾಯಲಯದಲ್ಲಿ ದಾವೆಗಳು, ಲೋಕಾಯುಕ್ತ ಪ್ರಕರಣಗಳು, ಡಿಕ್ರಿ ಇತರೆ ಯಾವುದೇ ಪ್ರಕರಣಗಳು ಇರುವುದಿಲ್ಲವೆಂದು ಪ್ರಮಾಣ ಪತ್ರವನ್ನು ದೃಢೀಕರಿಸಿ ಪ್ರಾಧಿಕಾರಕ್ಕೆ ಸಲ್ಲಿಸಿರುತ್ತಾರೆ.

--2

ವಸತಿ ಉದ್ದೇಶದ ಏಕನಿವೇಶನ ನಕ್ಷೆಯಲ್ಲಿನ ಭೂ-ಉಪಯೋಗ ವಿಶ್ಲೇಷಣೆ ಈ ಕೆಳಕಂಡತ್ತಿರುತ್ತದೆ.

ಕ್ರ.ಸಂ.	ಭೂ-ಉಪಯೋಗ	ವಿಸ್ತೀರ್ಣ(ಚ.ಮೀ)	ಶೇಕಡ%
01	ವಸತಿ	607.02	100.00
	ಒಟ್ಟು	**607.02**	**100.00**

ಮೇಲ್ಕಂಡ ಅಂಶಗಳ ಹಿನ್ನಲೆಯಲ್ಲಿ ಕರ್ನಾಟಕ ನಗರ ಮತ್ತು ಗ್ರಾಮಾಂತರ ಯೋಜನಾ ಕಾಯ್ದೆ 1961 ರ ಪ್ರಕರಣ 17 ರಡಿ ಹಾಗೂ ಕರ್ನಾಟಕ ನಗರಾಭಿವೃದ್ಧಿ ಪ್ರಾಧಿಕಾರಗಳ ಕಾಯ್ದೆ 1987 ರ ಕಲಂ(32) ರಡಿಯಲ್ಲಿ ವಸತಿ ವಿನ್ಯಾಸ ನಕ್ಷೆಗೆ ಈ ಕೆಳಗಿನ ಷರತ್ತುಗಳಿಗೆ ಒಳಪಟ್ಟು ಅನುಮೋದನೆ ನೀಡಲಾಗಿದೆ.

ಷರತ್ತುಗಳು:

1. ಪ್ರಸ್ತಾವಿತ ಪ್ರದೇಶವನ್ನು ವಸತಿ ಉದ್ದೇಶದ ಏಕನಿವೇಶನ ವಿನ್ಯಾಸನಕ್ಷೆ ಅನುಮೋದಿಸಲಾಗಿದ್ದು, ಈ ನಿವೇಶನವನ್ನು ಉಪವಿಭಾಗ ಮಾಡುವುದಾಗಲಿ, ನಿವೇಶನ ಅಳತೆಯನ್ನು ಮಾರ್ಪಾಡು ಮಾಡುವುದಾಗಲಿ ಮಾಡಕೂಡದು. ಒಂದು ವೇಳೆ ನಿವೇಶನವನ್ನು ಉಪವಿಭಜಿಸಬೇಕಾಗಿದ್ದಲ್ಲಿ ವಲಯ ನಿಯಮಾವಳಿಯನ್ವಯ ಕರ್ನಾಟಕ ನಗರ ಮತ್ತು ಗ್ರಾಮಾಂತರ ಯೋಜನಾ ಕಾಯ್ದೆ 1961 ರ ಕಲಂ 17 ರಂತೆ ಪ್ರಾಧಿಕಾರದ ಪೂರ್ವಾನುಮತಿ ಪಡೆಯತಕ್ಕದ್ದು.
2. ಪ್ರಸ್ತಾವಿತ ವಿನ್ಯಾಸದಲ್ಲಿ ಅಭಿವೃದ್ಧಿ ಕಾರ್ಯವನ್ನು ಕೈಗೊಳ್ಳುವ ಮುನ್ನ ನಿಯಾನುಸಾರ ಅಗತ್ಯ ಶುಲ್ಕವನ್ನು ಪಾವತಿಸಿ ಪೌರಾಯುಕ್ತರು, ನಗರಸಭೆ ಕಾರ್ಯಾಲಯ, ಚಿಕ್ಕಬಳ್ಳಾಪುರ ಇವರಿಂದ ಖಾತೆ ದಾಖಲು ಮಾಡಿಸಿಕೊಳ್ಳತಕ್ಕದ್ದು.
3. ವಿನ್ಯಾಸದಲ್ಲಿ ಕಟ್ಟಡ ನಿರ್ಮಾಣ ಪ್ರಾರಂಭಿಸುವ ಮುನ್ನ ಕರ್ನಾಟಕ ನಗರ ಮತ್ತು ಗ್ರಾಮಾಂತರ ಯೋಜನಾ ಕಾಯ್ದೆ 1961 ರ ಕಲಂ 15(1) ರಂತೆ ತಾಂತ್ರಿಕ ಅಭಿಪ್ರಾಯ ಪಡೆಯತಕ್ಕದ್ದು.
4. ಈ ಅನುಮೋದನೆಯು ತಾಂತ್ರಿಕವಾಗಿರುವುದರಿಂದ ಇದನ್ನು ಜಮೀನಿನ ಮೇಲಿರುವ ಹಕ್ಕನ್ನು ಅಥವಾ ಮಾಲೀಕತ್ವವನ್ನು ನಿರೂಪಿಸಲು ಉಪಯೋಗಿಸಲು ಬರುವುದಿಲ್ಲ.
5. ಈ ಪ್ರದೇಶದಲ್ಲಿ ಹಾಲಿ ಇರತಕ್ಕ ಗಿಡ ಮರಗಳನ್ನು ಸಾಧ್ಯವಾದಷ್ಟು ಮಟ್ಟಿಗೆ ಉಳಿಸಿಕೊಳ್ಳತಕ್ಕದ್ದು.
6. ಜಮೀನಿಗೆ ಸಂಬಂಧಿಸಿದಂತೆ ಯಾವುದೇ ನ್ಯಾಯಾಲಯ ಪ್ರಕರಣಗಳಿಗೆ/ಸಿವಿಲ್ ವ್ಯಾಜ್ಯಗಳಿಗೆ ಅರ್ಜಿದಾರರೇ ನೇರ ಜವಾಬ್ದಾರರಾಗಿರುತ್ತಾರೆ.
7. ಈ ಅನುಮೋದಿತ ವಿನ್ಯಾಸ ನಕ್ಷೆಯು ನಿಗಧಿಪಡಿಸಲಾದ ಮಾಪನ (ಸ್ಕೇಲ್)ದಲ್ಲಿ ವ್ಯತ್ಯಾಸ ಇರುವುದು ಕಂಡುಬಂದಲ್ಲಿ ಅದನ್ನು ಸೂಕ್ತವಾಗಿ ಸ್ಥಳದ ವಸ್ತು-ಸ್ಥಿತಿ ಹಾಗೂ ಅಳತೆ ಪರಿಮಾಣಕ್ಕೆ ಅನುಗುಣವಾಗಿ ಪರಿಷ್ಕೃತ ವಿನ್ಯಾಸನಕ್ಷೆ ಅನುಮೋದನೆ ಪಡೆದುಕೊಳ್ಳತಕ್ಕದ್ದು.
8. ಈ ವಿನ್ಯಾಸ ಅಂಗೀಕಾರ ಕೋರಿಕೆ ಸಂಬಂಧ ತಮ್ಮಿಂದ ಸಲ್ಲಿಸಲಾಗಿರುವ ಭೂ-ಮಾಲೀಕತ್ವ ದಾಖಲೆಗಳು, ಸರ್ವೆ ನಕ್ಷೆ, ಮತ್ತು ಖರಾಬು ಜಾಗೆಗಳ ಬಗ್ಗೆ ಮಾಹಿತಿ/ದಾಖಲೆ ಮತ್ತು ಇತರೆ ದಾಖಲೆ ಅಥವಾ ಯಾವುದೇ ಮಾಹಿತಿಗಳು ತಪ್ಪಾಗಿದ್ದಲ್ಲಿ ಅಥವಾ ಪೋರ್ಜರಿಯಾಗಿದ್ದಲ್ಲಿ ವಿನ್ಯಾಸನಕ್ಷೆ ನೀಡಿರುವ ಅಂಗೀಕಾರ ತಾನೇತಾನಾಗಿ ರದ್ದುಗೊಳ್ಳುತ್ತದೆ ಮತ್ತು ಸಂಬಂಧಿಸಿದವರ ವಿರುದ್ಧ ಕರ್ನಾಟಕ ನಗರ ಮತ್ತು ಗ್ರಾಮಾಂತರ ಯೋಜನಾ ಕಾಯ್ದೆ 1961 ರ ಕಲಂ 17(4) ರಂತೆ ಕಾನೂನು ಕ್ರಮ ಜರುಗಿಸಲಾಗುವುದು ಹಾಗೂ ಒಟ್ಟಾರೆ ಪ್ರಸ್ತಾವನೆಗೆ ಸಂಬಂಧಿಸಿದಂತೆ ಯಾವುದೇ ಸಿವಿಲ್ ವ್ಯಾಜ್ಯಗಳಿಗೆ ಈ ಕಛೇರಿಯು ಜವಾಬ್ದಾರಿಯಾಗಿರುವುದಿಲ್ಲ.

--3

63

9. ವಸತಿ ಏಕನಿವೇಶನ ವಿನ್ಯಾಸದಲ್ಲಿ ಮಳೆ ನೀರು ಸಂಗ್ರಹಣೆಯನ್ನು ಕಡ್ಡಾಯವಾಗಿ ಅಳವಡಿಸುವುದು ಮತ್ತು ವಿನ್ಯಾಸದಲ್ಲಿ ಅಂತರ್ಜಲವೃದ್ಧಿಗೆ ಅಗತ್ಯ ಕ್ರಮಗಳನ್ನು ಕೈಗೊಳ್ಳುವುದು.

10. ವಿನ್ಯಾಸದಲ್ಲಿ ಕೊಳವೆ ಬಾವಿಗಳನ್ನು ತೆರೆಯುವಾಗ ಸಂಬಂಧಪಟ್ಟ ಸಕ್ಷಮ ಪ್ರಾಧಿಕಾರದಿಂದ ಅನುಮತಿ ಪಡೆಯತಕ್ಕದ್ದು ಹಾಗೂ ತೆರೆದ ಕೊಳವೆ ಬಾವಿಯ ಬಗ್ಗೆ ಭೂಮಾಲೀಕರು ಹಾಗೂ ಸ್ಥಳೀಯ ಸಂಸ್ಥೆಗಳು ಸಂರಕ್ಷಣೆ ಮಾಡಲು ದಿನಾಂಕ:30.01.2012 ಮತ್ತು ದಿನಾಂಕ:06.08.2014 ರಂದು ಸರ್ಕಾರ ನೀಡಿರುವ ನಿರ್ದೇಶನಗಳಂತೆ ತಪ್ಪದೆ ಕ್ರಮವಹಿಸತಕ್ಕದ್ದು.

11. ವಿನ್ಯಾಸದಲ್ಲಿ ಲಘು ವಿದ್ಯುತ್ ವಾಹಕ ತಂತಿಗಳು ಹಾದು ಹೋಗಿದ್ದಲ್ಲಿ ಸಕ್ಷಮ ಪ್ರಾಧಿಕಾರದಿಂದ ಅನುಮತಿ ಪಡೆದು ಸೂಕ್ತ ಜಾಗಕ್ಕೆ ಅಥವಾ ರಸ್ತೆ ಬದಿಗೆ ಸ್ಥಳಾಂತರಿಸತಕ್ಕದ್ದು ಹಾಗೂ ಕಡ್ಡಾಯವಾಗಿ ನಿರಾಕ್ಷೇಪಣಾ ಪತ್ರ ಪಡೆದು ಈ ಕಛೇರಿಗೆ ಸಲ್ಲಿಸತಕ್ಕದ್ದು.

12. ಮೇಲೆ ತಿಳಿಸಿದ ಯಾವುದೇ ಷರತ್ತುಗಳನ್ನು ಉಲ್ಲಂಘಿಸುವುದಾಗಲಿ ಹಾಗೂ ಕಾಲಕಾಲಕ್ಕೆ ವಿಧಿಸುವ ಇತರೆ ಯಾವುದೇ ಷರತ್ತುಗಳನ್ನು ಉಲ್ಲಂಘಿಸಿದ್ದಲ್ಲಿ, ಪ್ರಾಧಿಕಾರವು ನೀಡಿರುವ ಮಂಜೂರಾತಿಯು ಕೂಡಲೇ ರದ್ದಾಗುವುದು.

13. ವಿನ್ಯಾಸ ಅನುಮೋದನೆಗೆ ವ್ಯತಿರಿಕ್ತವಾಗಿ ಅಭಿವೃದ್ಧಿ ಕಾಮಗಾರಿಯನ್ನು ಕೈಗೊಂಡಲ್ಲಿ, ಕರ್ನಾಟಕ ನಗರ ಮತ್ತು ಗ್ರಾಮಾಂತರ ಯೋಜನಾ ಕಾಯ್ದೆ 1961 ರ ಕಲಂ 17(4) ಮತ್ತು ಕಲಂ 73 ರಡಿಯಲ್ಲಿ ಕ್ರಮಕೈಗೊಳ್ಳಲಾಗುವುದು.

ಸಹಿ/-

ಆಯುಕ್ತರು(ಅ.ಪ್ರ)
ಚಿಕ್ಕಬಳ್ಳಾಪುರ ನಗರಾಭಿವೃದ್ಧಿ ಪ್ರಾಧಿಕಾರ,
ಚಿಕ್ಕಬಳ್ಳಾಪುರ.


ಯಥಾ ಪ್ರತಿಯನ್ನು:

1. ಶ್ರೀ ಕೆ.ವಿ.ಭಾಸ್ಕರ್ ಬಾಬು ಬಿನ್ ಕೆ.ಬಿ.ವೆಂಕಟಚಲಪತಿ, ವಾರ್ಡ್ ನಂ.4, ಕೆ.ಎಸ್.ಆರ್.ಟಿ.ಸಿ ಗ್ಯಾರೇಜ್ ಹತ್ತಿರ, ಭಗತ್ ಸಿಂಗ್ ನಗರ, ತಿಮ್ಮಕ್ಕ ಬಡಾವಣೆ, ಚಿಕ್ಕಬಳ್ಳಾಪುರ ನಗರ.ಇವರಿಗೆ ಮಾಹಿತಿಗಾಗಿ ನೀಡಲಾಗಿದೆ.
2. ಪೌರಾಯುಕ್ತರು, ನಗರಸಭೆ ಕಾರ್ಯಾಲಯ, ಚಿಕ್ಕಬಳ್ಳಾಪುರ ಇವರಿಗೆ ವಸತಿ ಏಕನಿವೇಶನ ವಿನ್ಯಾಸ ನಕ್ಷೆಯನ್ನು ಇವರಿಗೆ ಮುಂದಿನ ಸೂಕ್ತ ಕ್ರಮಕ್ಕಾಗಿ ನೀಡಲಾಗಿದೆ.
3. ಉಪನೋಂದಾಣಾಧಿಕಾರಿಗಳು, ಚಿಕ್ಕಬಳ್ಳಾಪುರ ಇವರಿಗೆ ಮಾಹಿತಿಗಾಗಿ ಕಳುಹಿಸಿದೆ.
4. ಕಛೇರಿ ಕಡತಕ್ಕೆ.


21/3/23

ಆಯುಕ್ತರು(ಅ.ಪ್ರ)
ಚಿಕ್ಕಬಳ್ಳಾಪುರ ನಗರಾಭಿವೃದ್ಧಿ ಪ್ರಾಧಿಕಾರ,
ಚಿಕ್ಕಬಳ್ಳಾಪುರ

62

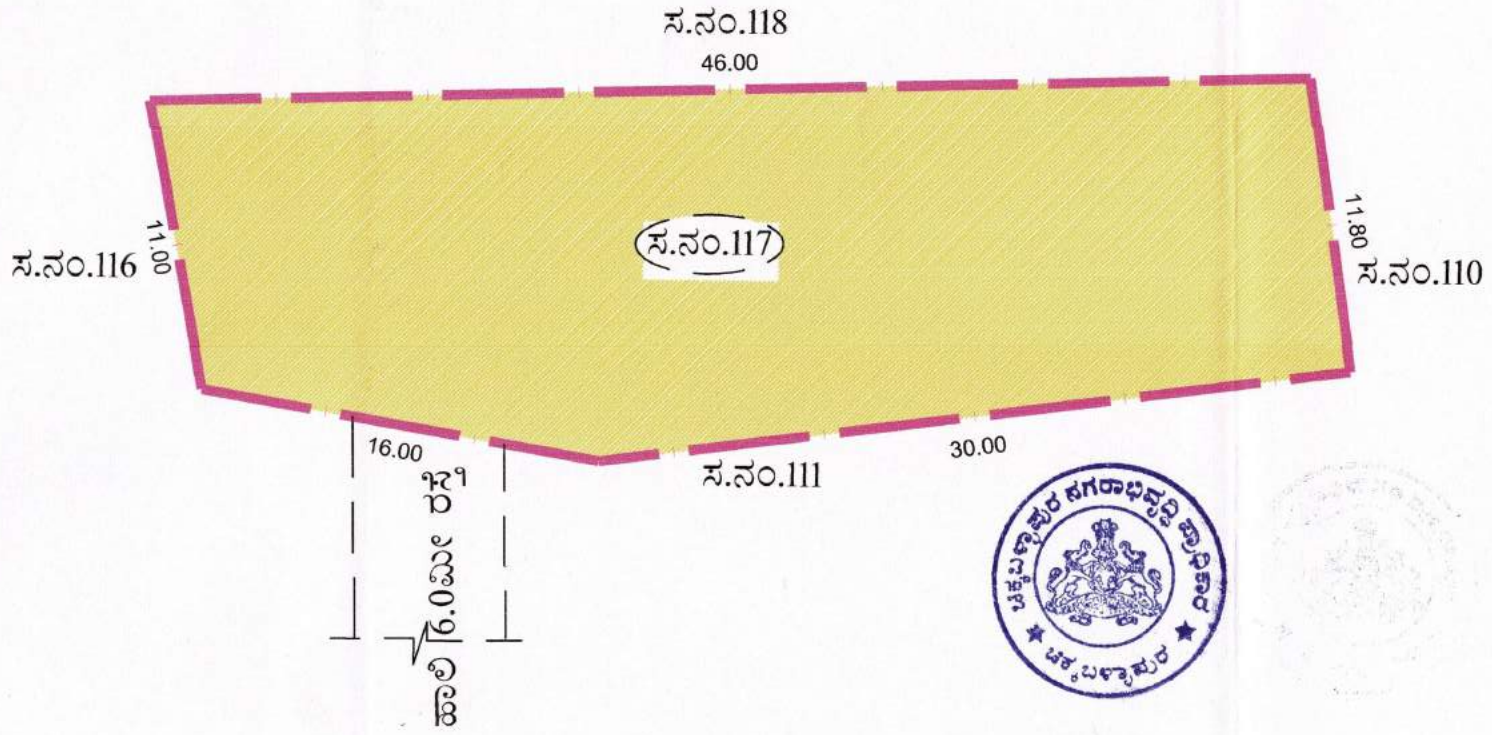

ಸ್ಥಳ ನಕ್ಷೆ (ಮಾಪನಕ್ಕಿಲ್ಲ)

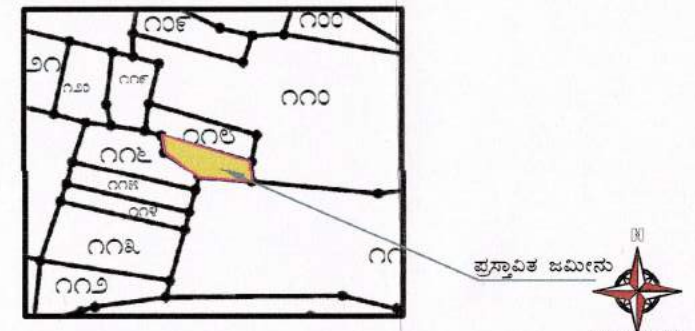

ಪ್ರಸ್ತಾವಿತ ಪ್ರದೇಶದ ಒಟ್ಟು ವಿಸ್ತೀರ್ಣ –	607.02 ಚ.ಮೀ ಅಥವಾ	0ಎಕರೆ–06ಗುಂಟೆ
ಖರಾಬು ವಿಸ್ತೀರ್ಣ –	0000 ಚ.ಮೀ ಅಥವಾ	0ಎಕರೆ–00ಗುಂಟೆ
ಅನ್ಯಕ್ರಾಂತ ವಿಸ್ತೀರ್ಣ –	607.02 ಚ.ಮೀ ಅಥವಾ	0ಎಕರೆ–06ಗುಂಟೆ
ಲಭ್ಯವಿರುವ ವಿಸ್ತೀರ್ಣ–	607.02 ಚ.ಮೀ ಅಥವಾ	0ಎಕರೆ–06ಗುಂಟೆ

ಭೂ–ಉಪಯೋಗ ವಿಶ್ಲೇಷಣೆ

ಕ್ರ.ಸಂ.	ಭೂ–ಉಪಯೋಗ	ವಿಸ್ತೀರ್ಣ(ಚ.ಮೀ)	ಶೇ.ವಿಡ (%)
01	ವಸತಿ	607.02	100.00
	ಒಟ್ಟು	607.02	100.00

ಈ ಪ್ರಾಧಿಕಾರದ ಪತ್ರ ಸಂಖ್ಯೆ:ಚಿನಅಪ್ರಾ:ವಿನ್ಯಾಸ:27/21–22 ದಿನಾಂಕ:21.3.2023ರಲ್ಲಿ ನಮೂದಿಸಿದ ನಿಬಂಧನೆಗಳಿಗೆ ಒಳಪಟ್ಟು ವಸತಿ ಏಕ ನಿವೇಶನ ವಿನ್ಯಾಸ ನಕ್ಷೆಯನ್ನು ಅನುಮೋದಿಸಿದೆ

ಕರ್ನಾಟಕ ಸರ್ಕಾರ

ಚಿಕ್ಕಬಳ್ಳಾಪುರ ನಗರಾಭಿವೃದ್ಧಿ ಪ್ರಾಧಿಕಾರ,

ಚಿಕ್ಕಬಳ್ಳಾಪುರ.

"ವಸತಿ ಏಕ ನಿವೇಶನ"

21/03/2023
ನಗರ ಯೋಜಕ ಸದಸ್ಯರು
ಚಿಕ್ಕಬಳ್ಳಾಪುರ ನಗರಾಭಿವೃದ್ಧಿ ಪ್ರಾಧಿಕಾರ,
ಚಿಕ್ಕಬಳ್ಳಾಪುರ

21/3/23
ಆಯುಕ್ತರು(ಅ.ಪ್ರ)
ಚಿಕ್ಕಬಳ್ಳಾಪುರ ನಗರಾಭಿವೃದ್ಧಿ ಪ್ರಾಧಿಕಾರ,
ಚಿಕ್ಕಬಳ್ಳಾಪುರ

ಸೂಚನೆ:–

1. ಜಿಲ್ಲಾಧಿಕಾರಿಗಳು, ಚಿಕ್ಕಬಳ್ಳಾಪುರ ಜಿಲ್ಲೆ, ಇವರ ಕಛೇರಿ ಆಧಿಕೃತ ಜ್ಞಾಪನ ಪತ್ರ ಸಂಖ್ಯೆ: 484725, ದಿನಾಂಕ: 16–03–2023ರಲ್ಲಿ ವಸತಿ ಉದ್ದೇಶಕ್ಕೆ ಭೂಪರಿವರ್ತನೆಯಾಗಿದೆ.
2. ಭೂದಾಖಲೆಗಳ ಸಹಾಯಕ ನಿರ್ದೇಶಕರು ನೀಡಿರುವ ಸರ್ವೆ ನಕ್ಷೆಗೆ ಅನುಗುಣವಾಗಿ ವಿನ್ಯಾಸ ನಕ್ಷೆಯನ್ನು ತಯಾರಿಸಲಾಗಿದೆ. ಸದರಿ ಸರ್ವೆ ನಕ್ಷೆಯಲ್ಲಿನ ನ್ಯೂನತೆಗಳಿಗೆ ಈ ಇಲಾಖೆಯು ಯಾವುದೇ ಜವಾಬ್ದಾರಿ ಇರುವುದಿಲ್ಲ.
3. ಸದರಿ ಜಮೀನು ಯಾವುದೇ ತಂಟೆ ತಕರಾರುಗಳಿಗೆ ಅರ್ಜಿದಾರರೇ ಹೊಣೆಗಾರರಾಗಿದ್ದು, ಈ ಇಲಾಖೆಗೆ ಯಾವುದೇ ರೀತಿಯ ಜವಾಬ್ದಾರಿಯಾಗಿರುವುದಿಲ್ಲ.

ವಿಷಯ:	ಚಿಕ್ಕಬಳ್ಳಾಪುರ ಜಿಲ್ಲೆ ಚಿಕ್ಕಬಳ್ಳಾಪುರ ತಾಲ್ಲೂಕು ಕಸಬಾ ಹೋಬಳಿ ವಾಪಸಂದ್ರ ಗ್ರಾಮದ ಸರ್ವೆ.ನಂ.117 ರಲ್ಲಿ 0ಎಕರೆ–6ಗುಂಟೆ ವಿಸ್ತೀರ್ಣದ ಭೂಪರಿವರ್ತಿತ ಪ್ರದೇಶಕ್ಕೆ ರಚಿಸಲಾದ ವಸತಿ ಏಕ ನಿವೇಶನ ವಿನ್ಯಾಸ ನಕ್ಷೆ.	ಅಳತೆ:–1:300
	ಅರ್ಜಿದಾರರು: ಕೆ.ವಿ.ಭಾಸ್ಕರ್ ಬಾಬು ಬಿನ್ ಕೆ.ಬಿ.ವೆಂಕಟಾಚಲಪತಿ	ನಕ್ಷೆ ಸಂಖ್ಯೆ: 27/2021–22